



POLETKO OSADOWE

SKALA 1:50

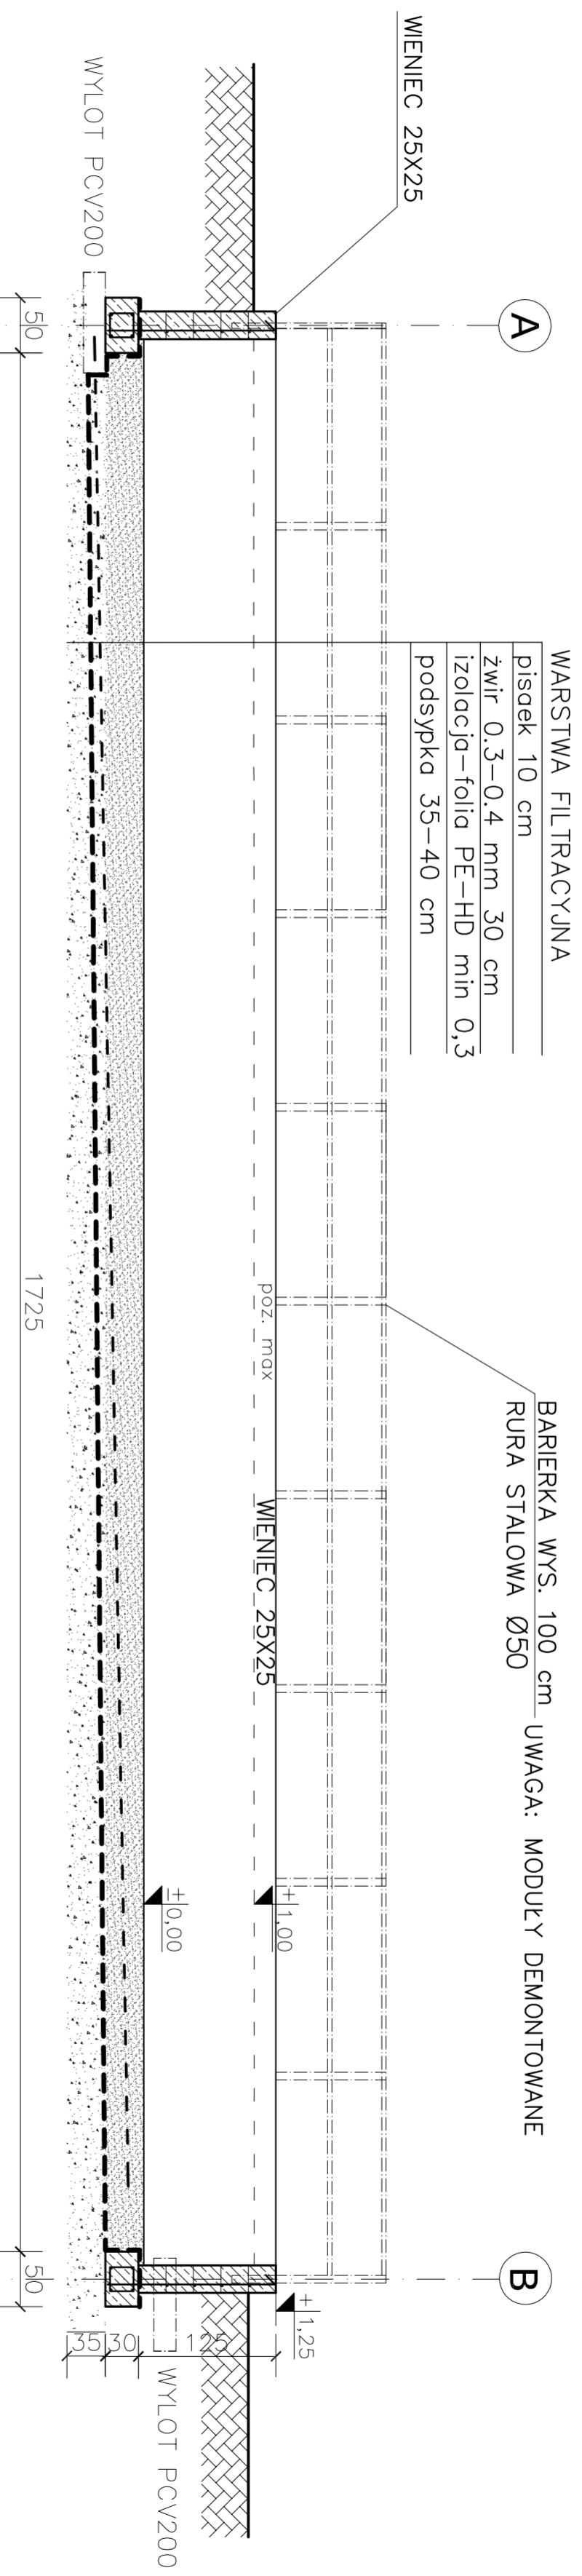

PRZERKÓJ POLETKA A-A

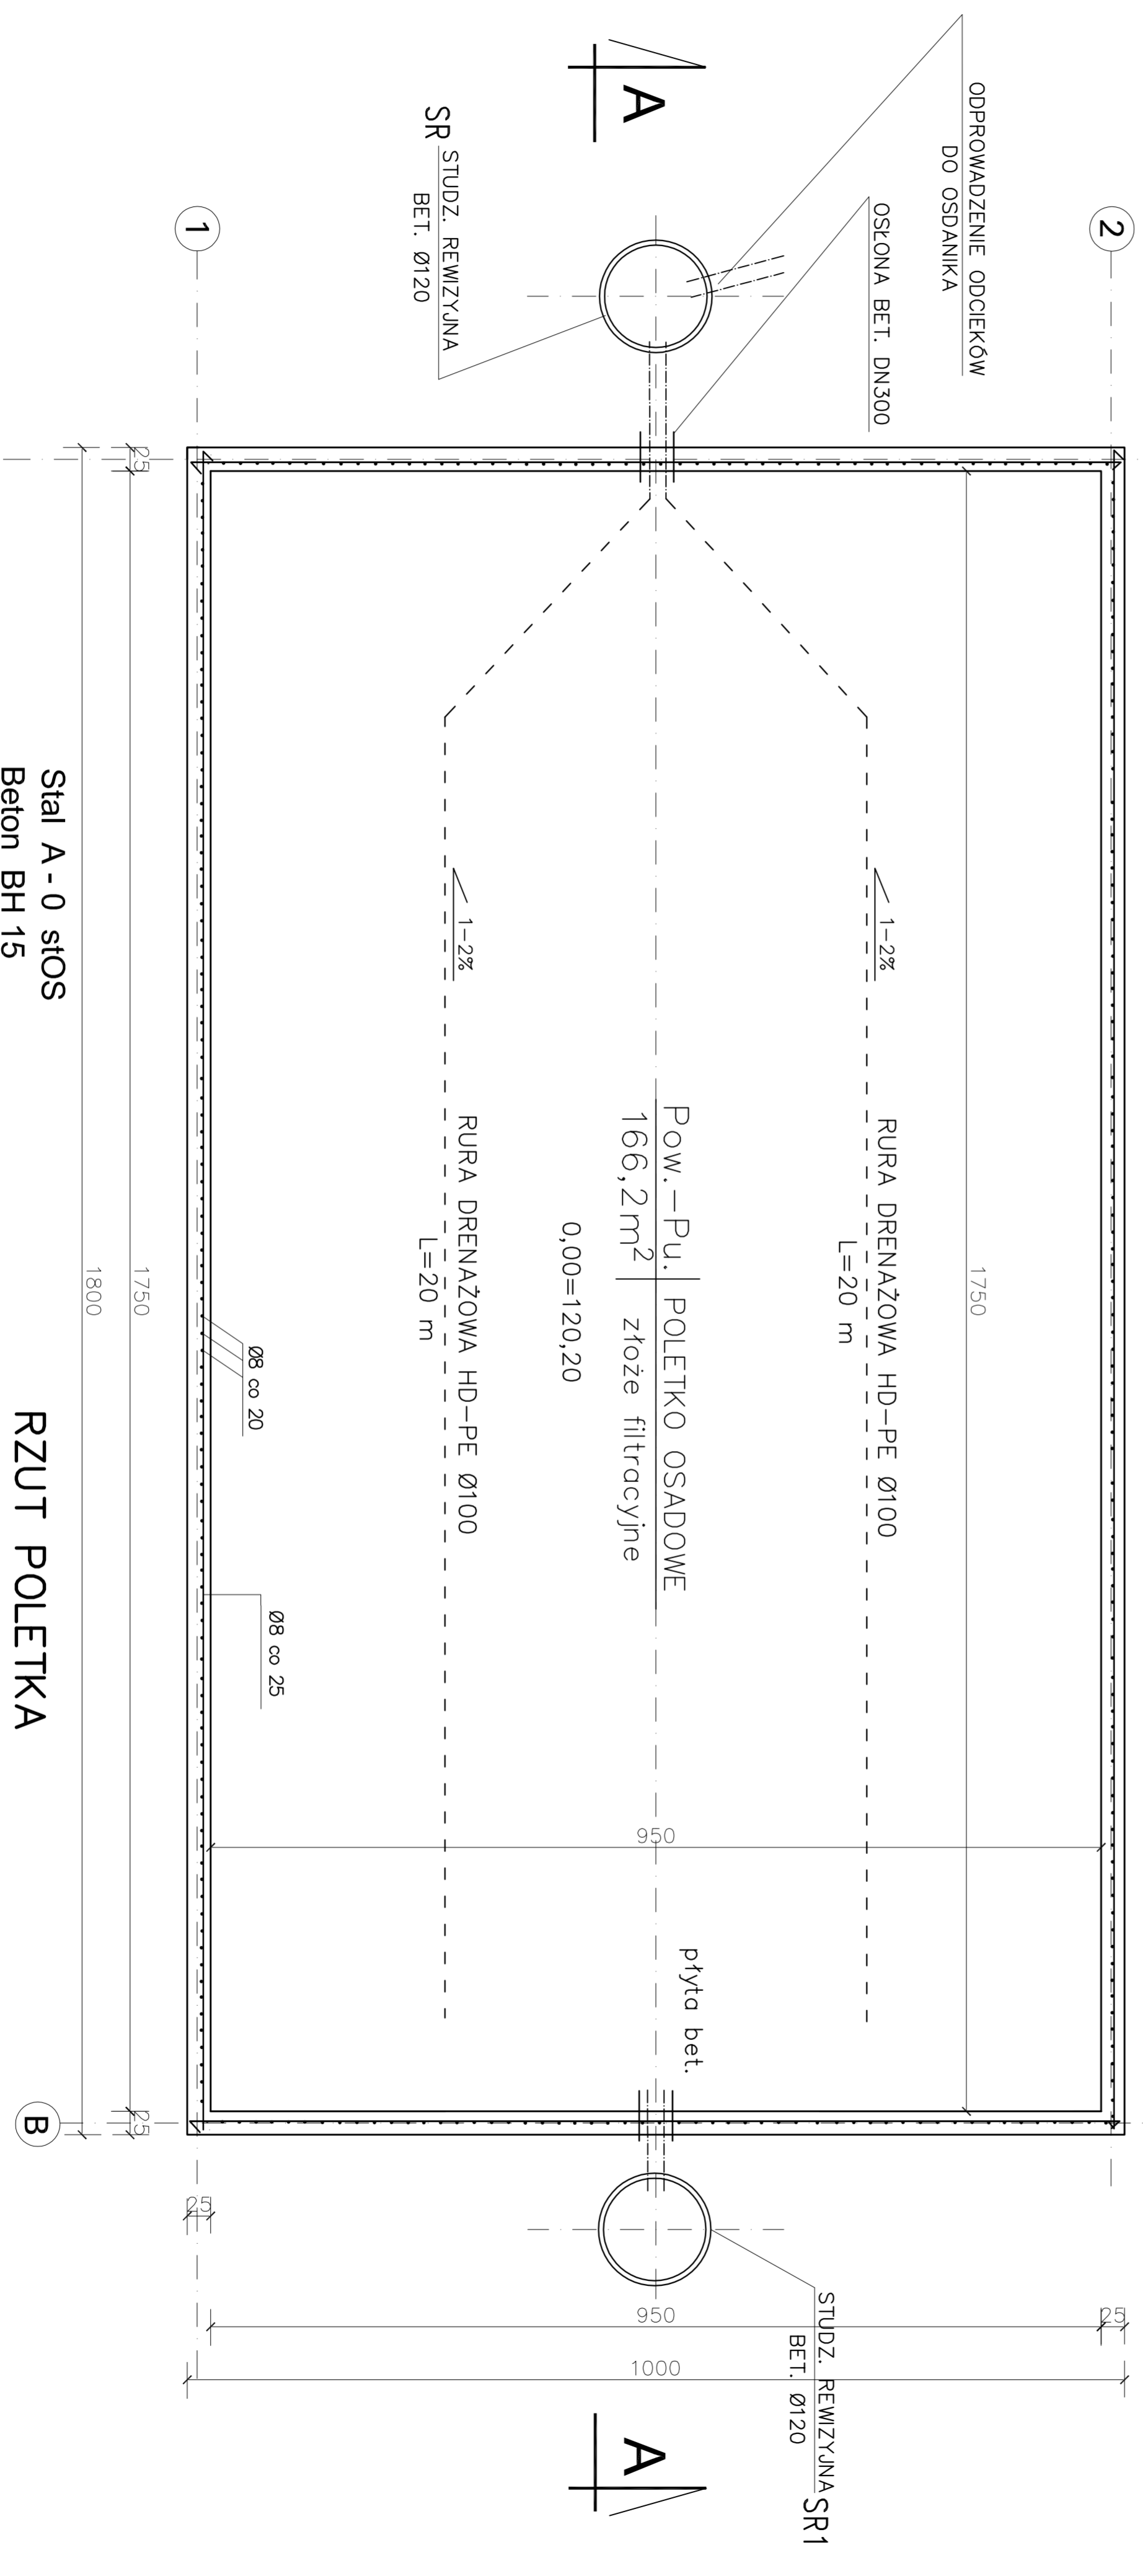

Faza dokum.	Rys.:	RZUT POLETKA	
PROJEKT BUDOWLANY	Imię i Nazwisko	PRZERKÓJ POLETKA A-A	
Projektował:	mgr inż. Wiesław Ulanowski upr. bud. UAN/8346/865/88	Podpis	
Projektował:	mgr inż. Mirosław Łopato upr. bud. 285/Gd/02	Data: Wzrzesień 2011r.	
Budowa poletka ociekowego na osady projektowana na terenie działki nr ew. 162/3 Borkowie		Skala: 1:50	Nr rys. 2.