




PROJEKT WYKONAWCZY

SKALA 1:100:500

KANAL GRAWITACYJNY PCVØ200mm PP-OS

RUROCIĄG TŁOCZNY PEØ90mm PP-P0

KANAL GRAWITACYJNY PCVØ200mm PO-KR

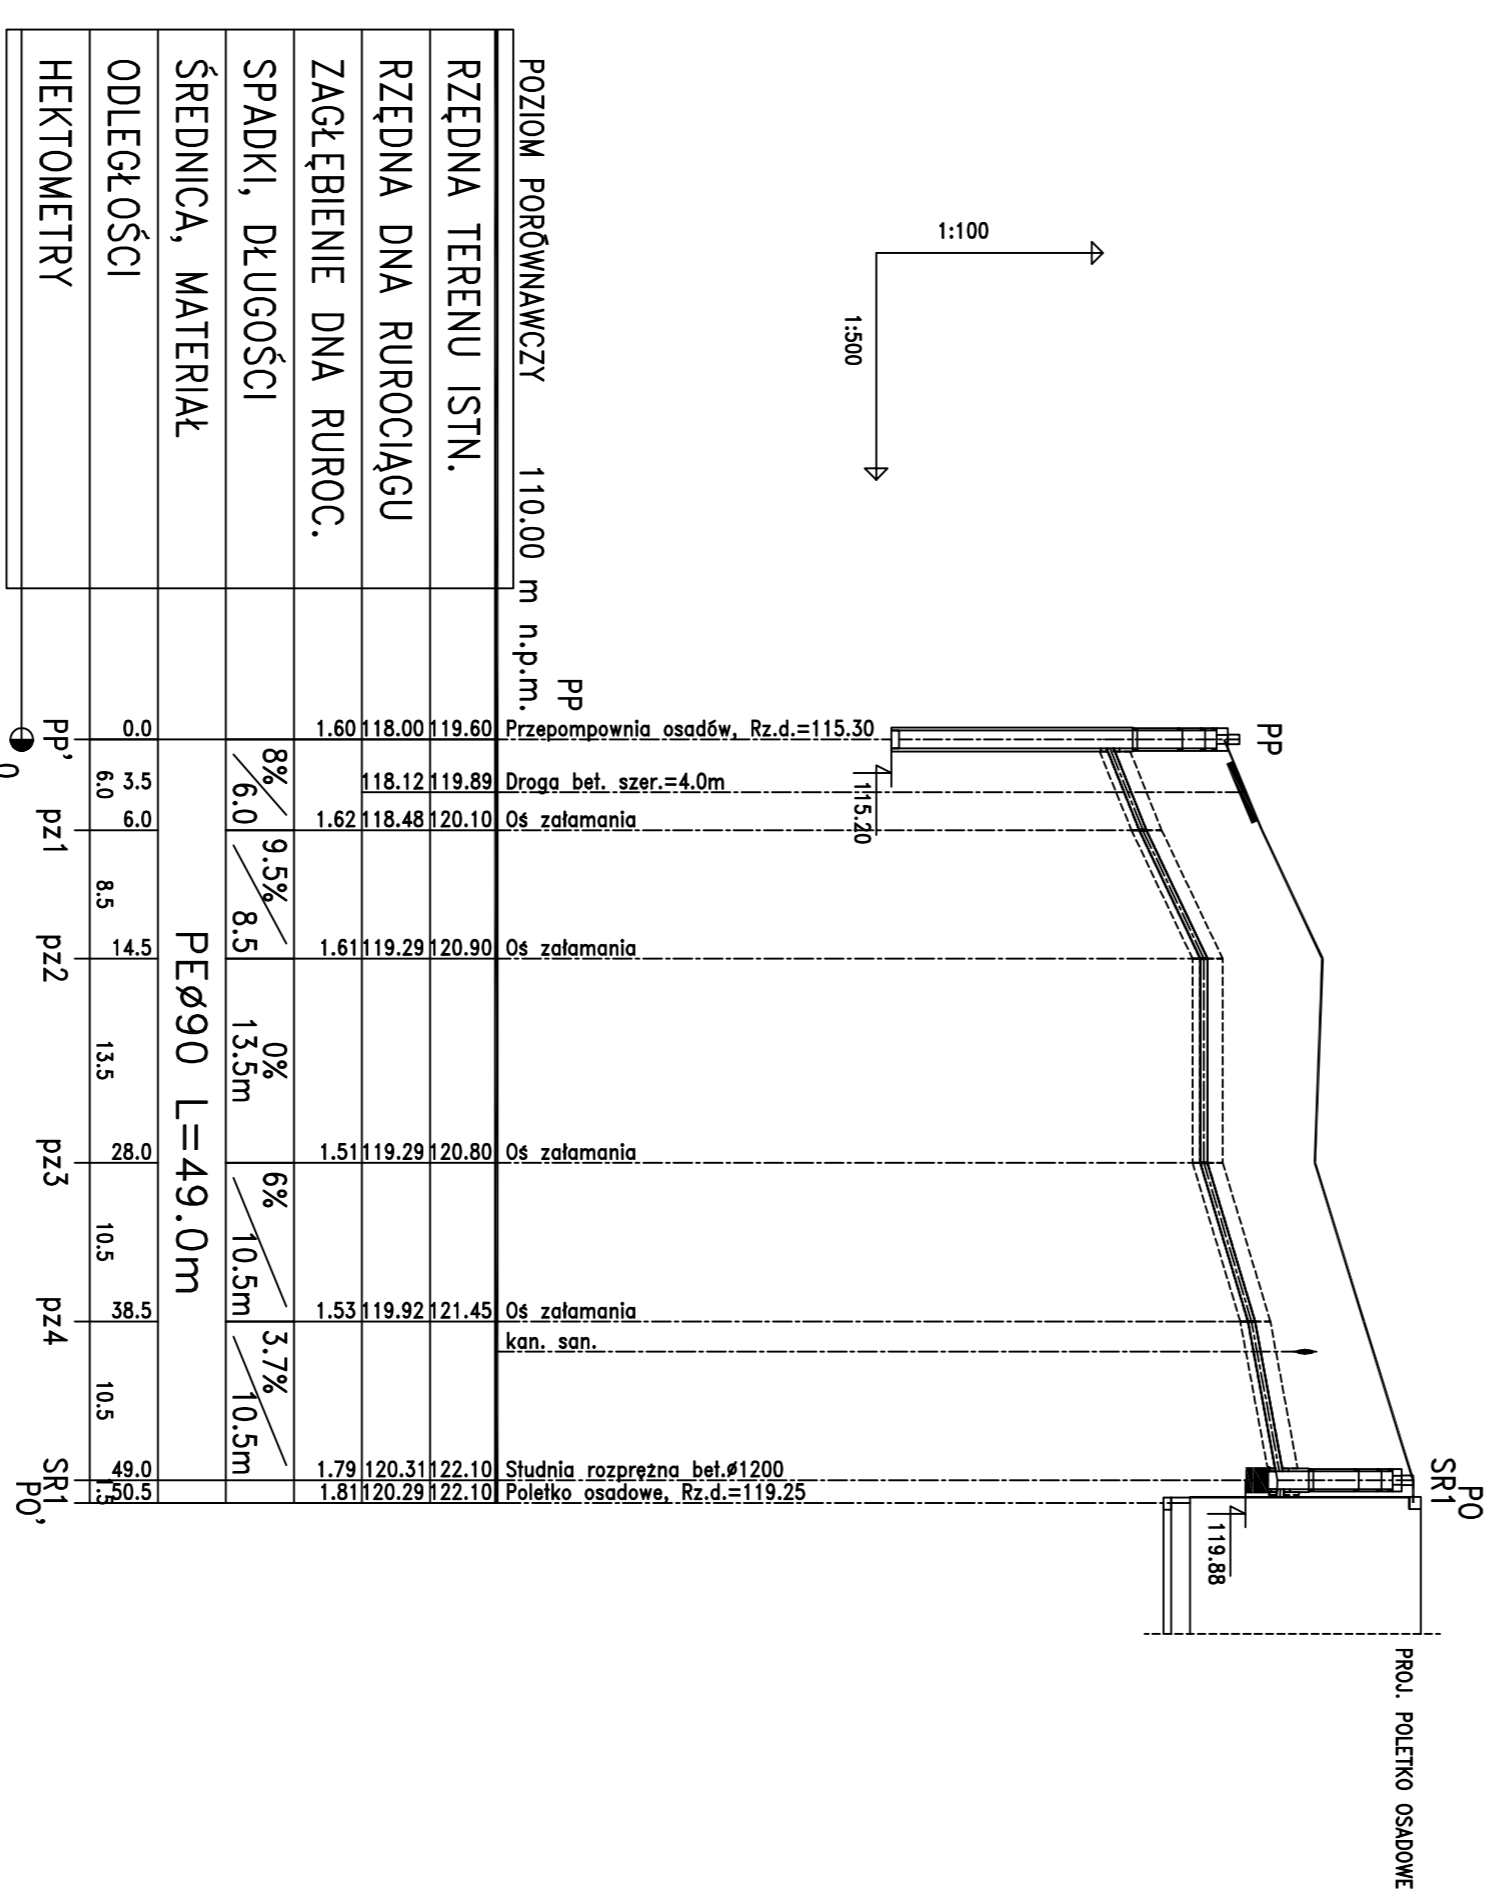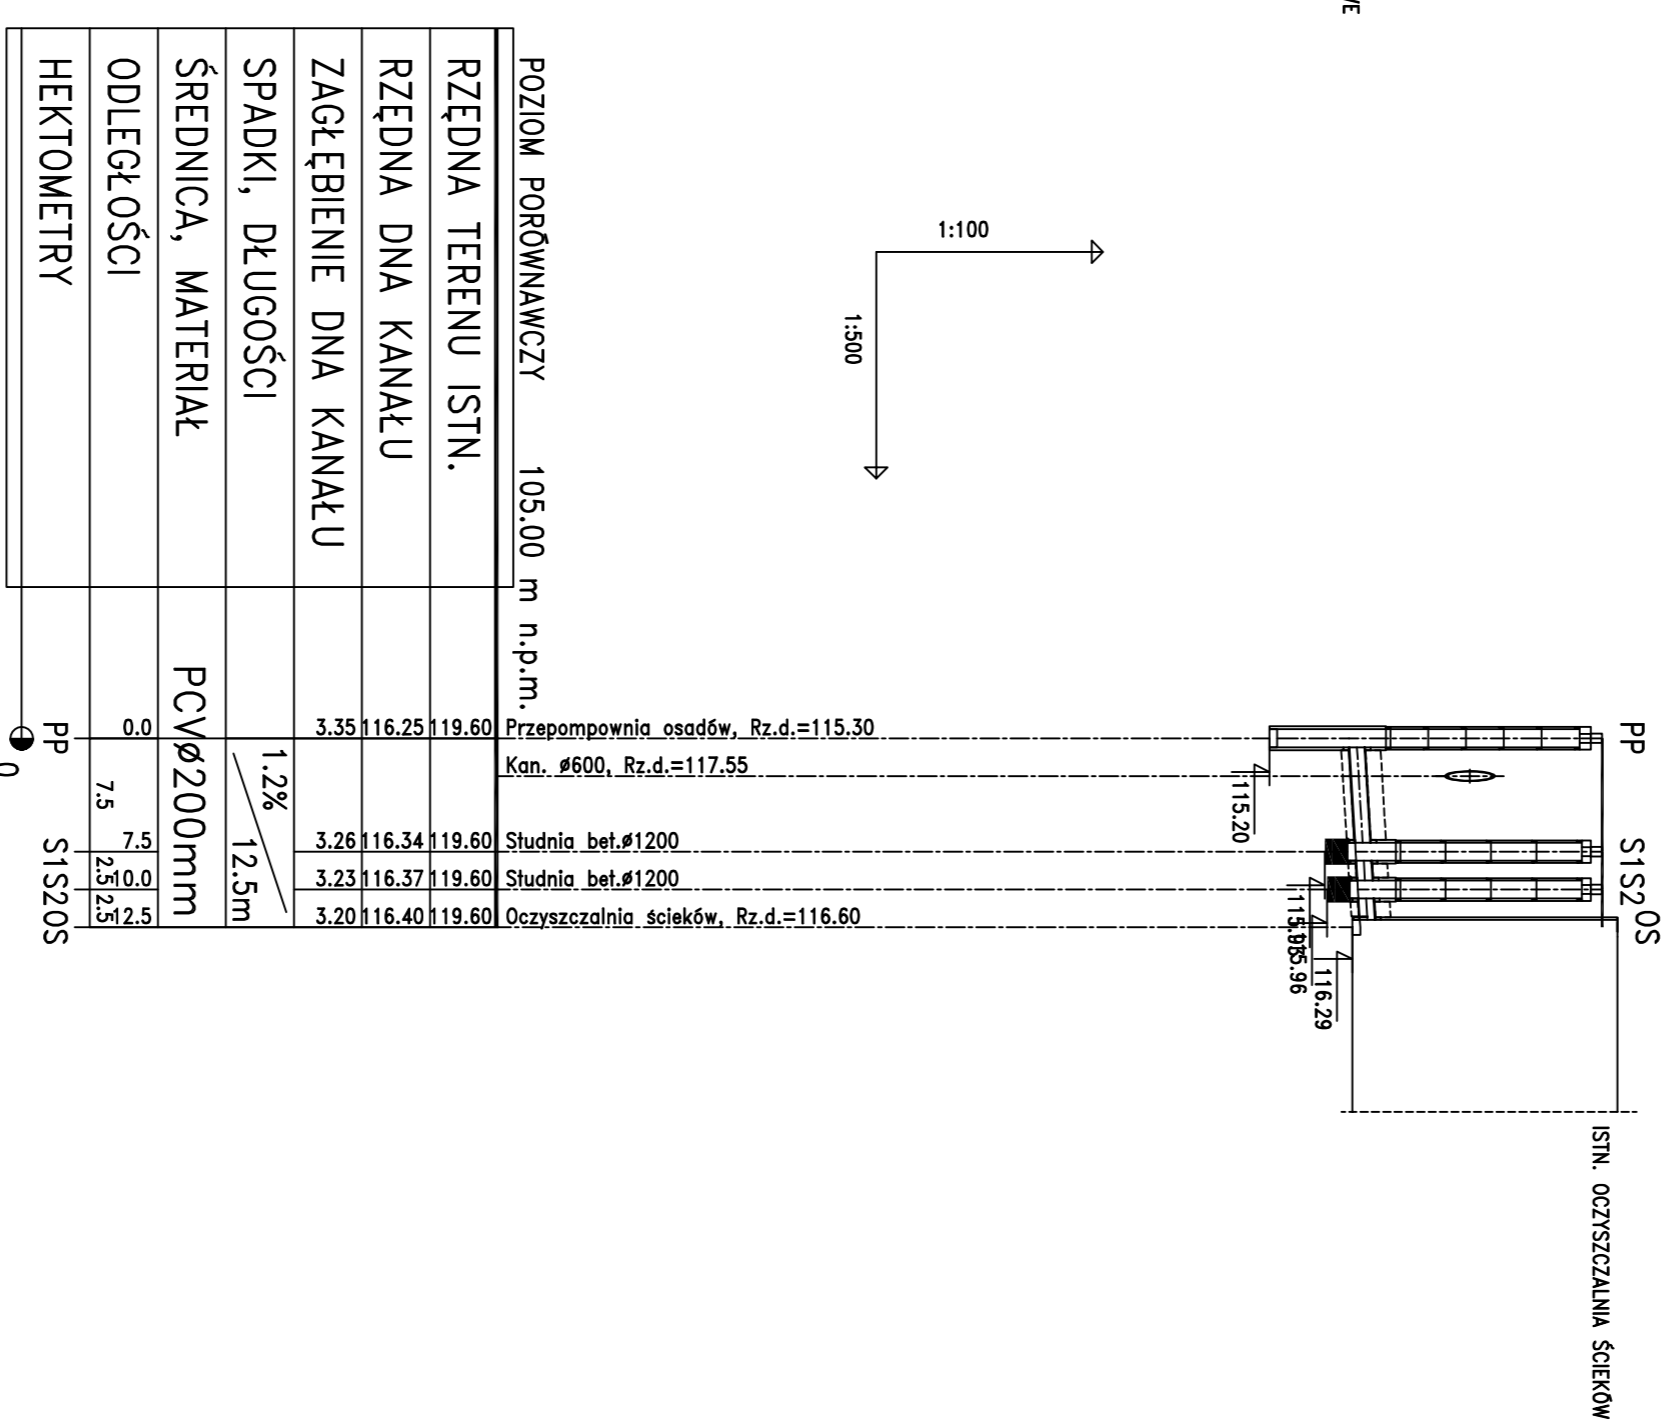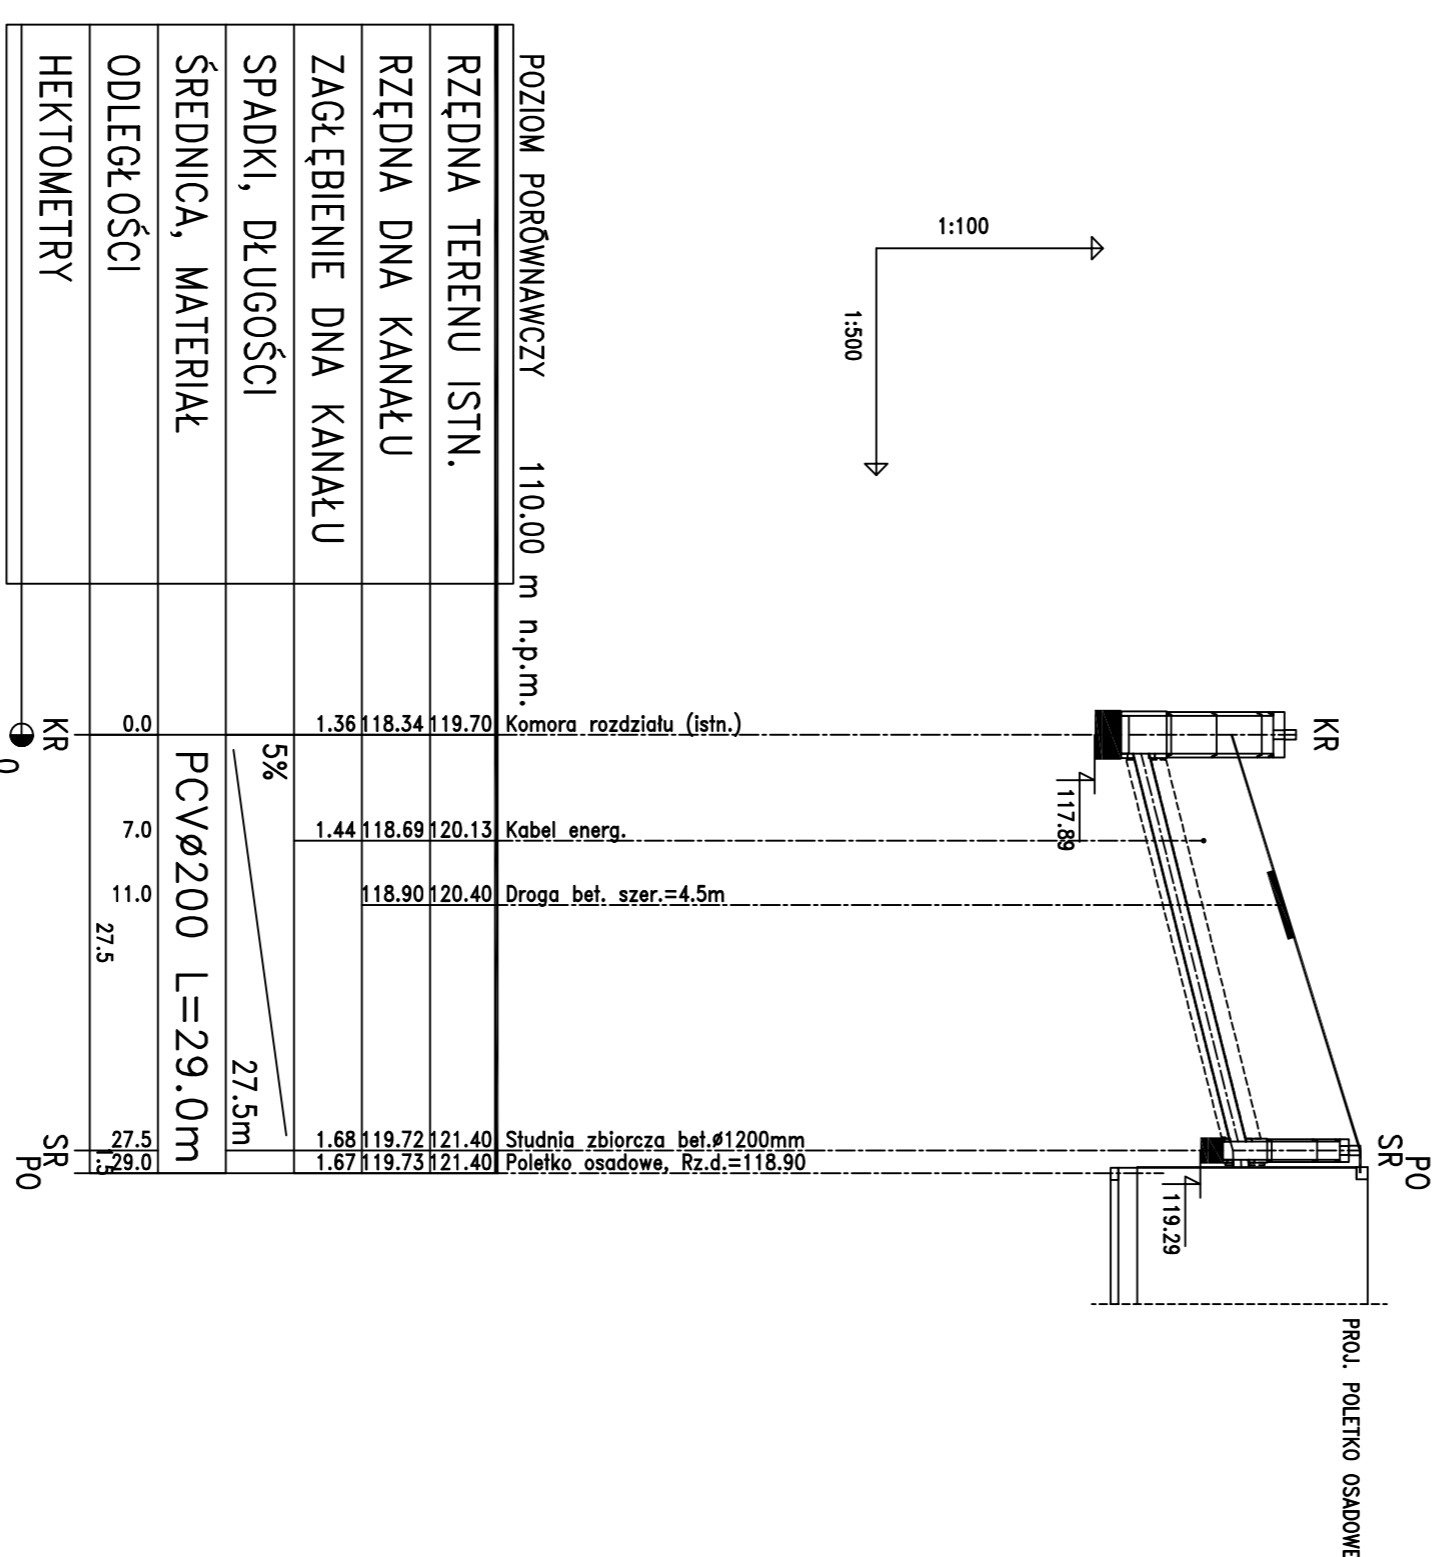

PROFILE PODŁUŻNE

Faza dokum.	Rys.
PROJEKT BUDOWALNY	Imię i Nazwisko
Podpis	Podpis
Projektował:	mgr inż. Mirosław Łopato w Borkowie, dla Zakładu Hodowli Ryb Łososiowatych w Rutkach" gm. Żukowo
Data:	Wrzesień 2011r.
Skala:	1:100:500
Nr rys.	3.